


Udvendig fundament eks: 5 fag = 1510 cm.

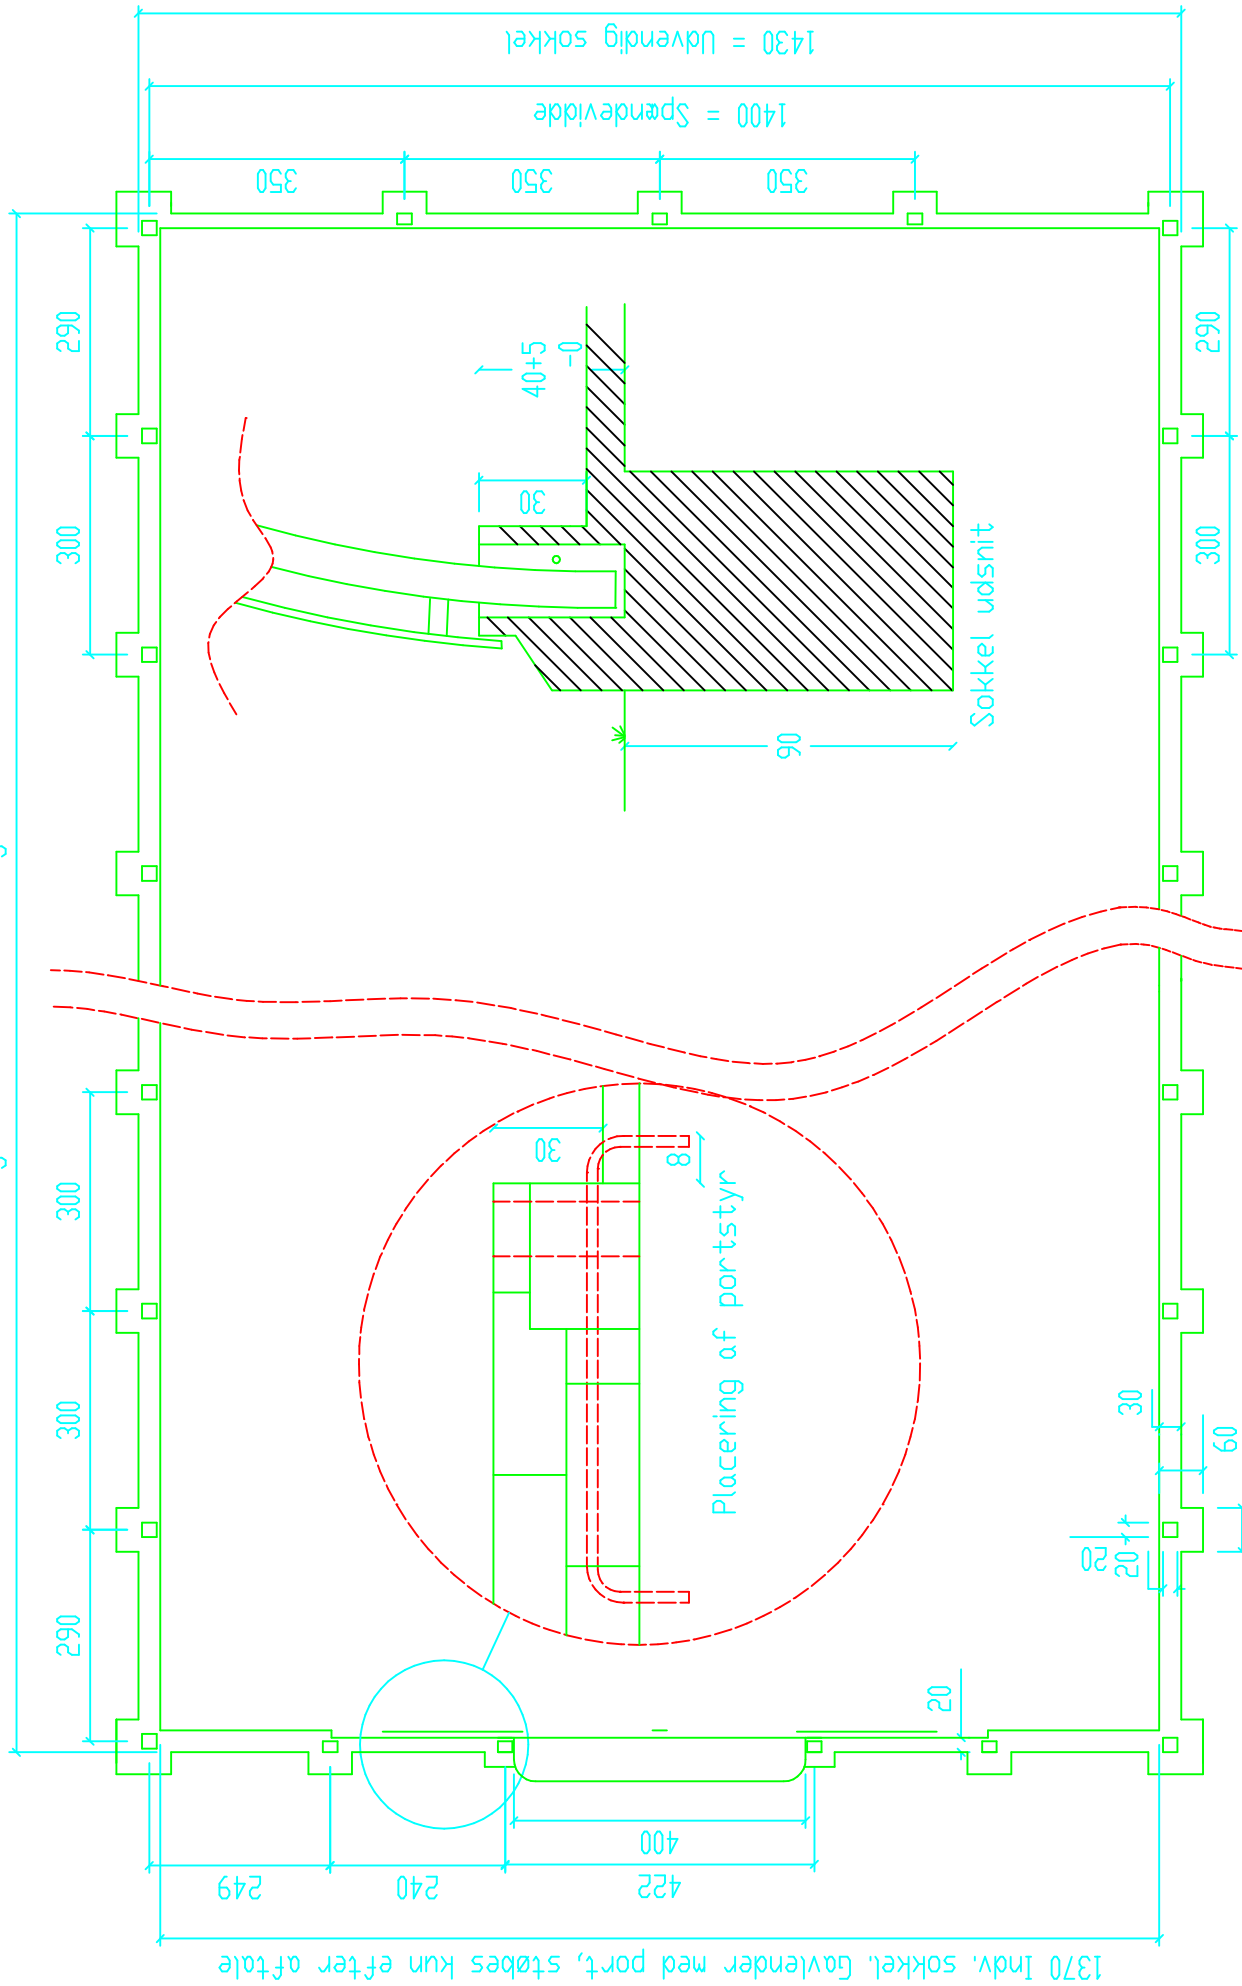

1370 Indv. sokkel, Gavlender med port, støbes kun efter aftale

Spær faststøbes efter ilodsætning,  
Portstyr faststøbes efter montering af porte  
ændres gulvhøjden i forholdt til overkant  
sokkel og gulvhøjde, kontakt da Future Rundbuehaller,  
Der armers med 10mm tentorstål

FUTURE

Grekulundvej 5  
6880tårn  
7534348

RUNDBUEHALLER

Emne: 14m x 4m port

Model: Rende fundament

Tegn. nr. 141004

Dato: 060202