


1560 Indvendig sokkel Gavlander med port, støbes kun efter aftale

Udvendig fundament eks: 8 fag = 2420 cm.

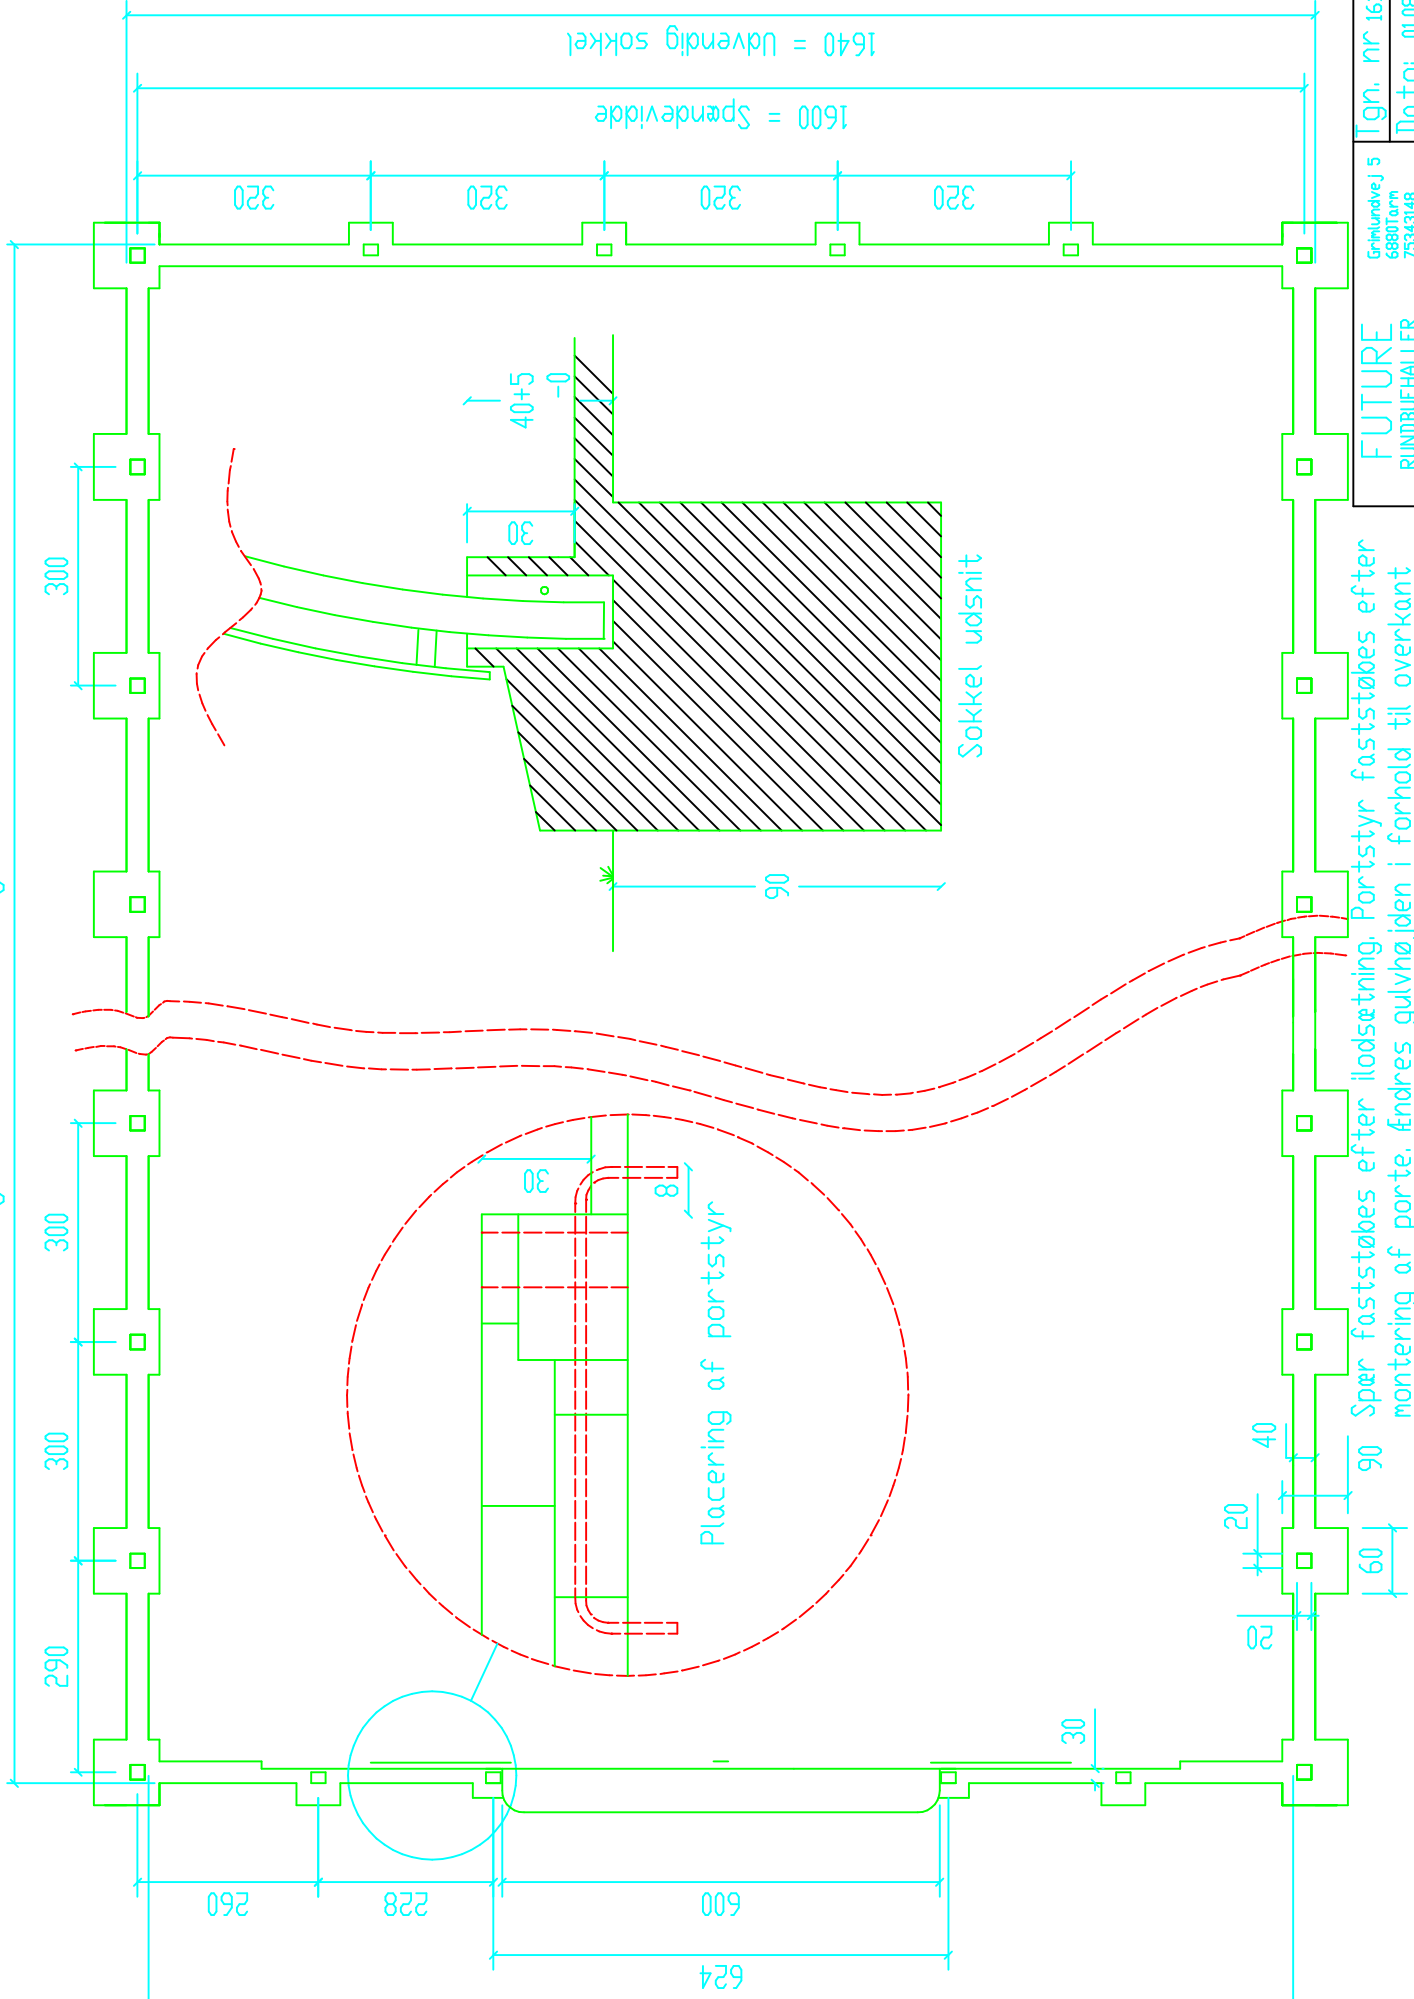

1640 = Udvendig sokkel
1600 = Spændevide

320 320 320 320 320

40+5
-0

30

90

Sokkel vdsnit

Placering af portstyr

30

8

20 40 90 160 20

Spær faststøbes efter ilodsætning. Portstyr faststøbes efter monteringen af porte. Endres gulvhøjden i forhold til overkant sokkel og færdig gulv, kontakt da Rundbuehaller. Der armeres med 12mm tentorstål.

FUTURE
RUNDBUEHALLER

Grønlandsvej 5
6880Tårn
7343348

Ign. nr 1610-60-1
Dato: 01.08.06.

Emne: 16m x 6m port
Model: Rende fundament